

УПРАВЛЕНИЕ ФЕДЕРАЛЬНОЙ СЛУЖБЫ ГОСУДАРСТВЕННОЙ РЕГИСТРАЦИИ, КАДАСТРА И КАРТОГРАФИИ ПО САМАРСКОЙ ОБЛАСТИ
 (полное наименование органа регистрации прав)

Выписка из Единого государственного реестра недвижимости об основных характеристиках и зарегистрированных правах на объект недвижимости
 Раздел 1
Сведения об основных характеристиках объекта недвижимости

В Единый государственный реестр недвижимости внесены следующие сведения:

Помещение <small>(тип объекта недвижимости)</small>	
Лист № <u>17.10.2019</u> Раздела <u>1</u>	Всего листов выписки: <u>2</u>
Кадастровый номер: 63:01-0816004:832	
Номер кадастрового квартала:	63:01-0820001
Дата присвоения кадастрового номера:	24.07.2013
Ранее присвоенный государственный учетный номер:	Условный номер: 63-63-01/090/2005-871
Адрес:	Самарская область, г. Самара, Самарский р-н, ул. Галактионовская, д.68
Площадь, м²:	1469,9
Наименование:	Нежилое помещение
Назначение:	Нежилое помещение
Номер этажа, на котором расположено помещение, машино-место:	Подвал № 1, Этаж № 1, Этаж № 1, на отм. +2,26, Этаж № 1, на отм. +3,12, Этаж № 2, Этаж № 3
Вид жилого помещения:	данные отсутствуют
Кадастровая стоимость (руб.):	47868587,01
Кадастровые номера иных объектов недвижимости, в пределах которых расположен объект недвижимости:	63:01-0820001:575
Виды разрешенного использования:	данные отсутствуют
Сведения об отнесении жилого помещения к определенному виду жилых помещений специального жилищного фонда, к жилым помещениям наемного дома социального использования или наемного дома коммерческого использования:	данные отсутствуют
Статус записи об объекте недвижимости:	Сведения об объекте недвижимости имеют статус "актуальные, ранее учтенные"
Особые отметки:	Часть объекта подвал, к.: 1,3-6,9-12,28,29 1 этаж, к.: 1-3,15,33-37 1 этаж, на отм. +2,26, ком.: 38 1 этаж, на отм. + 3,12 комн: 39,40-43 2 этаж, 1-23 3 этаж, к.: 1-19
Получатель выписки:	Муниципальное бюджетное учреждение дополнительного образования "Центр детского и юношеского творчества "Мечта" городского округа Самара
	
ГЛАВНЫЙ СПЕЦИАЛИСТ-ЭКСПЕРТ <small>(полное наименование должности)</small> Сыражетдинова Э. И. <small>(подпись, фамилия)</small>	

Сведения о зарегистрированных правах

<small>Инд. объекта недвижимости</small>	
Лист № <u>2</u> Раздела <u>2</u>	Всего разделов: <u>3</u>
Всего листов выписки: <u>12</u>	
17.10.2019	63:01:0816004:832
Кадастровый номер:	

1. Правообладатель (правообладатели):	1.1. муниципальное бюджетное учреждение дополнительного образования "Центр детского и юношеского творчества "Мечта" городского округа Самара. ИНН: 6317060962. ОГРН: 1056317078696
2. Вид, номер и дата государственной регистрации права:	2.1. Оперативное управление. № 63:01-0816004-832-63/001/2019-1 от 17.10.2019
3. Документы-основания:	3.1. Приказ Департамента управления имуществом городского округа Самара "О закреплении на праве оперативного управления за муниципальным бюджетным учреждением дополнительного образования "Центр детского и юношеского творчества "Мечта" городского округа Самара объекта недвижимости" от 20.03.2019 №664
Ограничение прав и обременение объекта недвижимости:	
вид:	Объект культурного наследия (выявленный объект культурного наследия). Соблюдение правил и порядка сохранения, содержания, использования и охраны объектов культурного наследия, памятников истории и культуры
дата государственной регистрации:	17.10.2019
номер государственной регистрации:	63:01-0816004:832-63/001/2019-2
4. 4.1.1. срок, на который установлено ограничение прав и обременение объекта недвижимости:	не определен
лицо, в пользу которого установлено ограничение прав и обременение объекта недвижимости:	Самарская область
основание государственной регистрации:	Закон РФ "Об объектах культурного наследия (памятника истории и культуры) народов Российской Федерации" от 25.06.2002 №73-ФЗ; Охранное обязательство пользователя объекта культурного наследия от 01.07.2010 №89-10/1458
5. Сведения о наличии решения об изъятии объекта недвижимости для государственных нужд:	данные отсутствуют
6. Сведения об осуществлении государственной регистрации прав без необходимого в силу закона согласия третьего лица, органа:	данные отсутствуют

ГЛАВНЫЙ СПЕЦИАЛИСТ-ЭКСПЕРТ
(полное наименование должности)

Сыражетдинова Э. И.

(подпись, фамилия)




Выписка из Единого государственного реестра недвижимости об основных характеристиках и зарегистрированных правах на объект недвижимости

План расположения помещения, машино-места на этаже (плане этажа)

Помещение	
Лист № <u>5</u> Раздела <u>5</u>	Всего листов раздела <u>5</u> : _____
17.10.2019	Всего листов выписки: <u>12</u>
Кадастровый номер:	63:01:0816004:832

Номер этажа (этажей): Подвал № 1

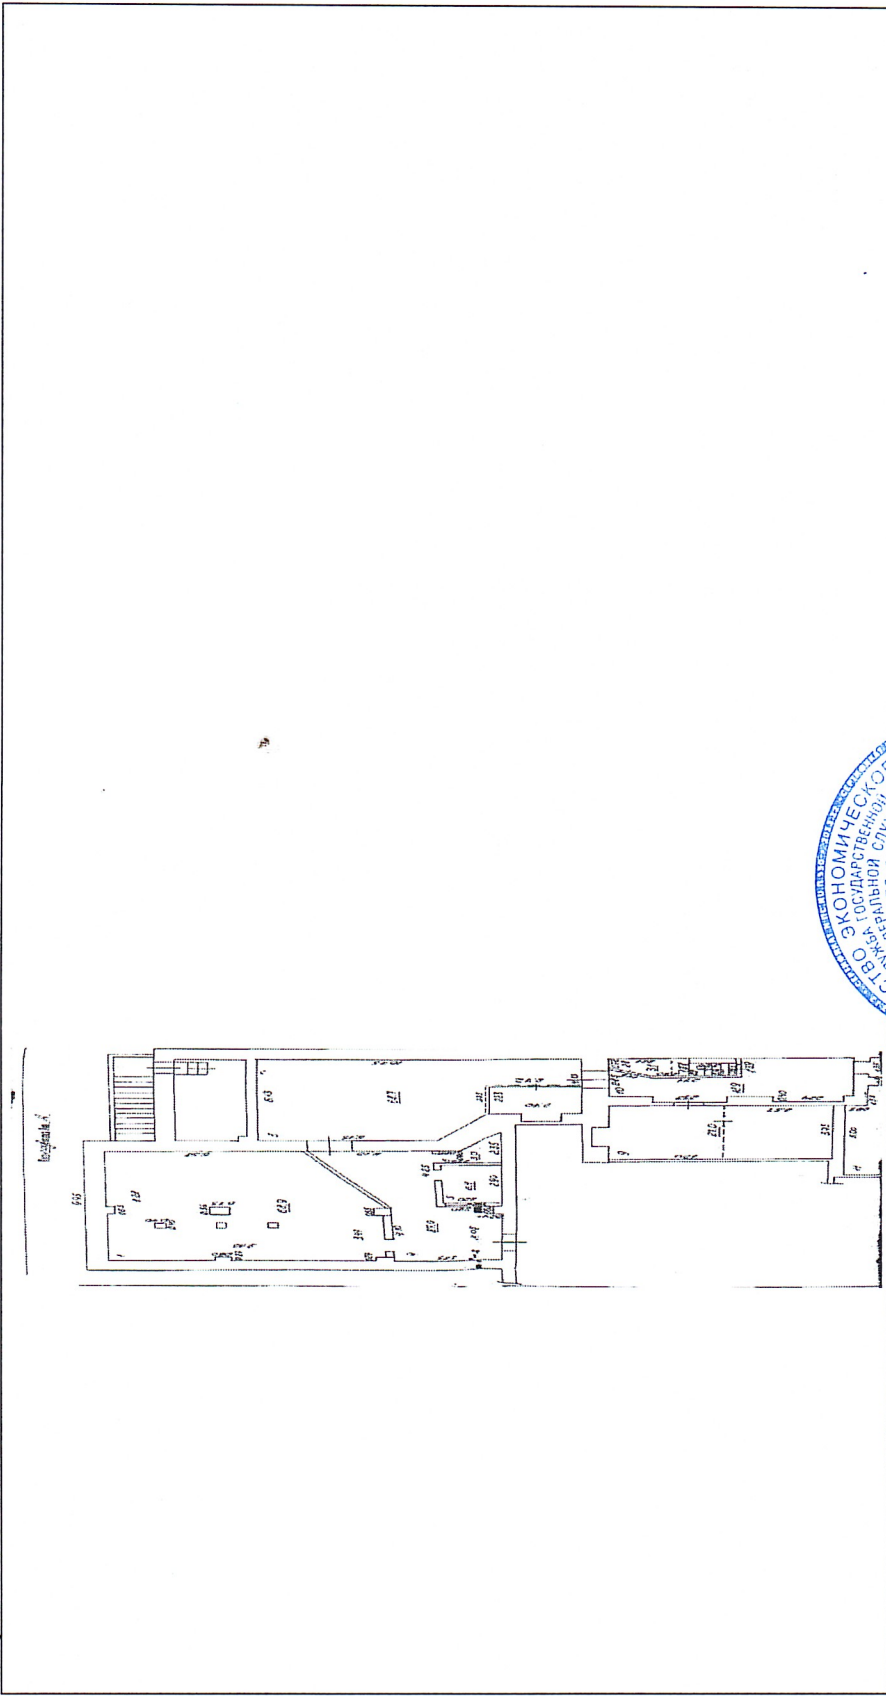

Масштаб 1: _____
данные отсутствуют

ГЛАВНЫЙ СПЕЦИАЛИСТ-ЭКСПЕРТ
(полное наименование должности)

Сыражетдинова Э. И.
(подпись, фамилия)




Выписка из Единого государственного реестра недвижимости об основных характеристиках и зарегистрированных правах на объект недвижимости

План расположения помещения, машино-места на этаже (плане этажа)

Помещение	
Лист № <u>5</u> Раздела <u>5</u>	Всего листов раздела <u>5</u>
<u>17.10.2019</u>	Всего листов выписки: <u>12</u>
Кадастровый номер: <u>63:01:0816004:832</u>	

Номер этажа (этажей): Подвал № 1

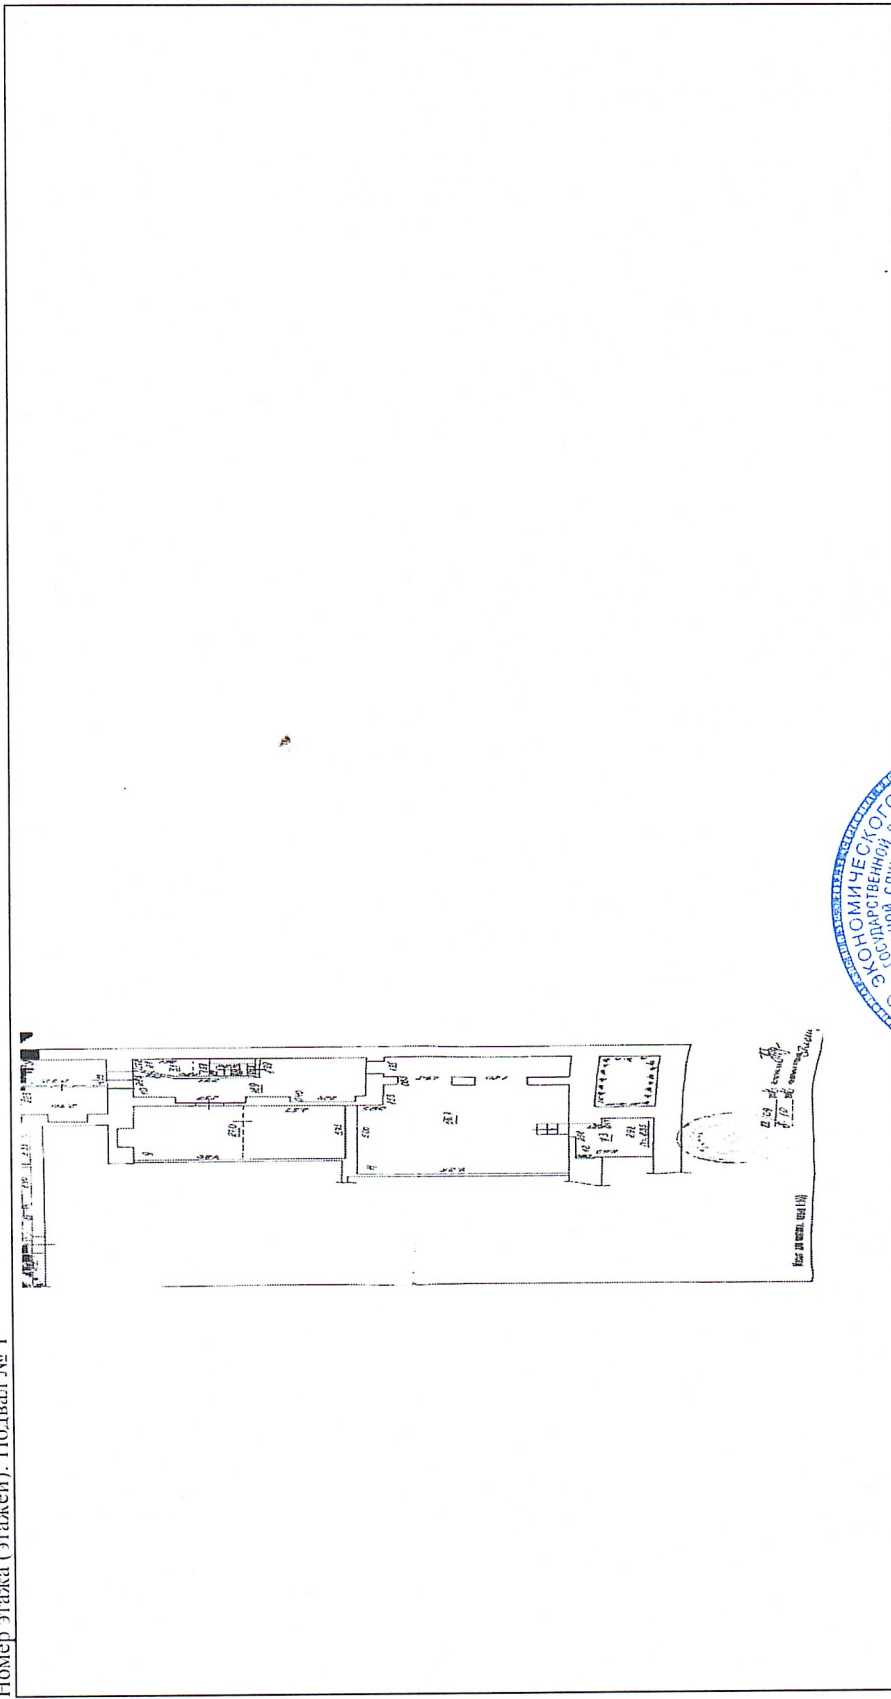

Масштаб 1:	данные отсутствуют
ГЛАВНЫЙ СПЕЦИАЛИСТ-ЭКСПЕРТ (полное наименование должности)	
Сыражетдинова Э. И. (инициалы, фамилия)	




Выписка из Единого государственного реестра недвижимости об основных характеристиках и зарегистрированных правах на объект недвижимости

План расположения помещения, машино-места на этаже (плане этажа)

Помещение		
Лист № <u>5</u> Раздела <u>5</u>	Всего листов раздела <u>5</u>	Всего листов выписки: <u>12</u>
Кадастровый номер: <u>63:01:0816004:832</u>		

Номер этажа (этажей): Этаж № 1

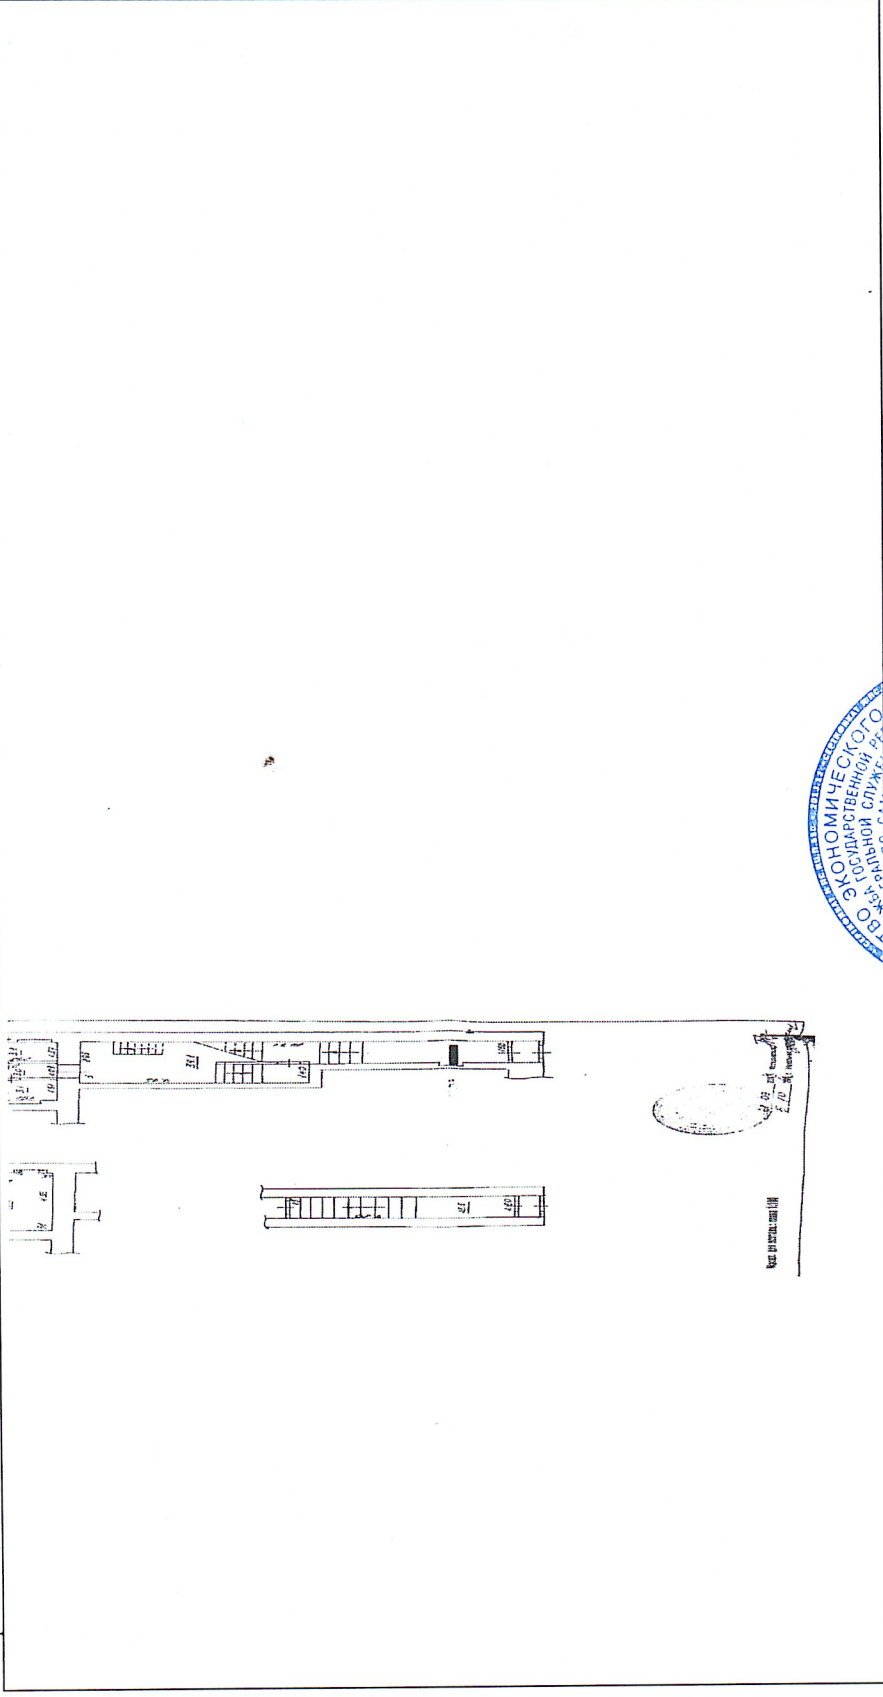

Масштаб 1:	данные отсутствуют
------------	--------------------


ГЛАВНЫЙ СПЕЦИАЛИСТ-ЭКСПЕРТ	Сыражетдинова Э. И.
(полное наименование должности)	(инициалы, фамилия)




Выписка из Единого государственного реестра недвижимости об основных характеристиках и зарегистрированных правах на объект недвижимости
План расположения помещения, машино-места на этаже (плане этажа)

Помещение	
Лист № <u>5</u> Раздела <u>5</u>	Всего листов раздела: <u>3</u>
Всего листов выписки: <u>12</u>	
17.10.2019	
Кадастровый номер: <u>63:01:0816004:832</u>	

Номер этажа (этажей): Этаж № 1

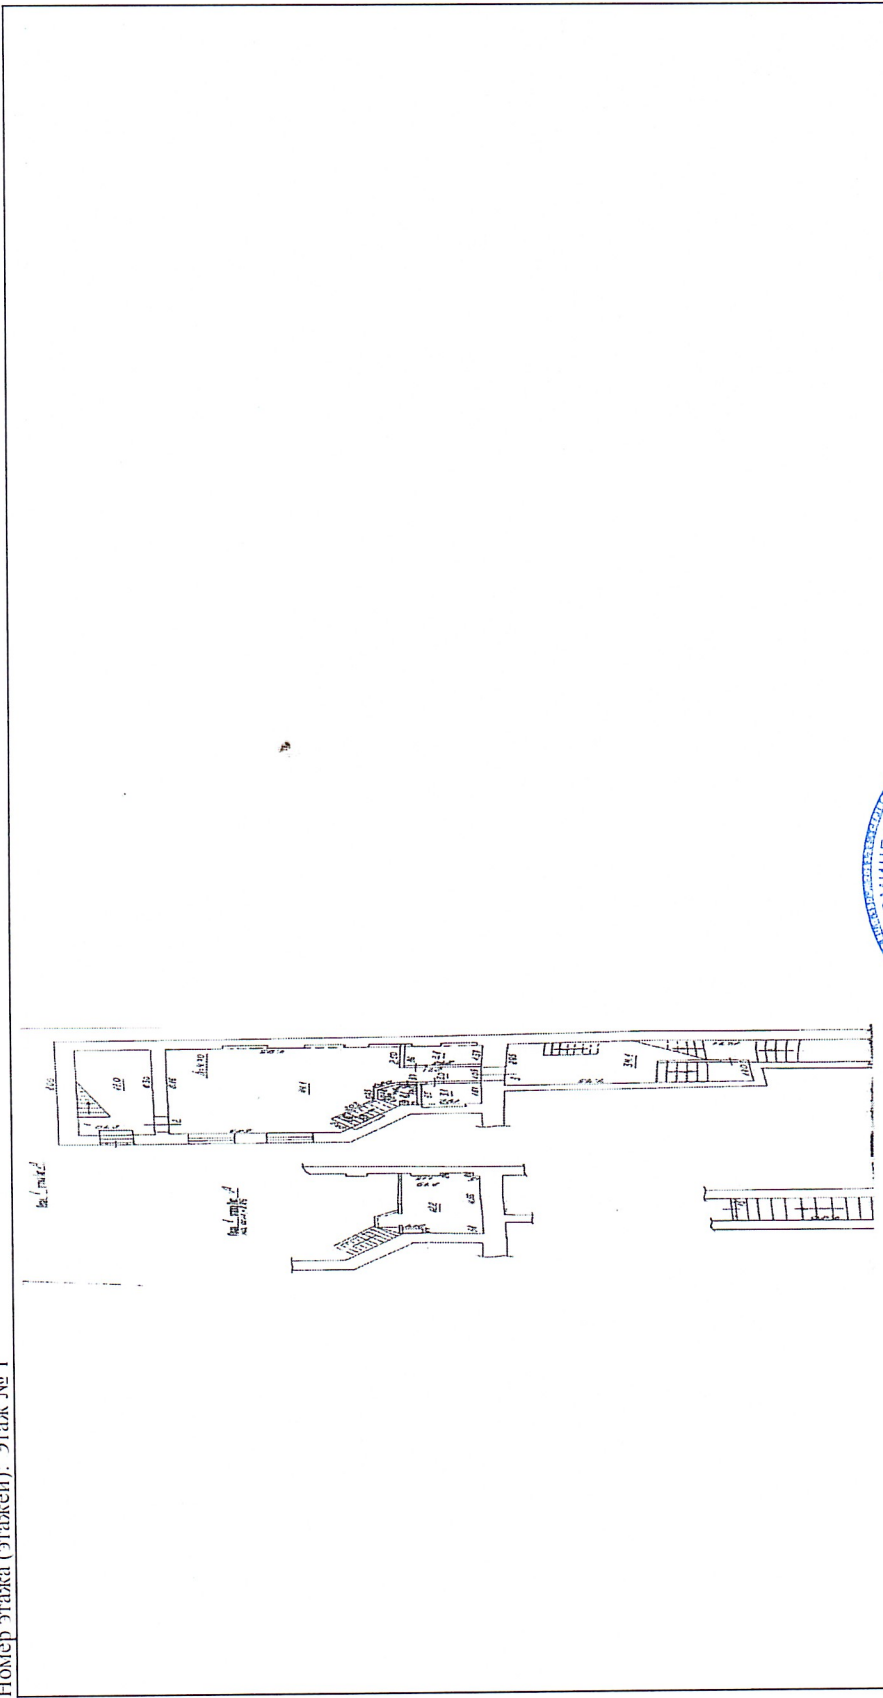


Масштаб 1:	данные отсутствуют
ГЛАВНЫЙ СПЕЦИАЛИСТ-ЭКСПЕРТ (последнее наименование должности)	
Съражетдинова Э. И. (подпись, фамилия)	

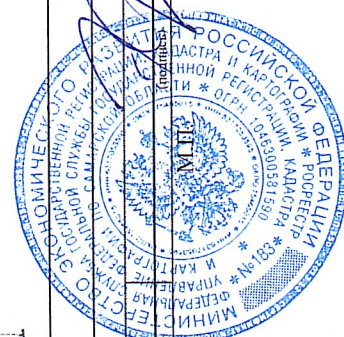

Выписка из Единого государственного реестра недвижимости об основных характеристиках и зарегистрированных правах на объект недвижимости
План расположения помещения, машино-места на этаже (плане этажа)

Помещение	
Лист № <u>5</u> Раздела <u>5</u>	Всего листов раздела <u>5</u>
17.10.2019	Всего листов выписки: <u>12</u>
Кадастровый номер: <u>63:01:0816004:832</u>	

Номер этажа (этажей): Этаж № 1, на отм. +2.26

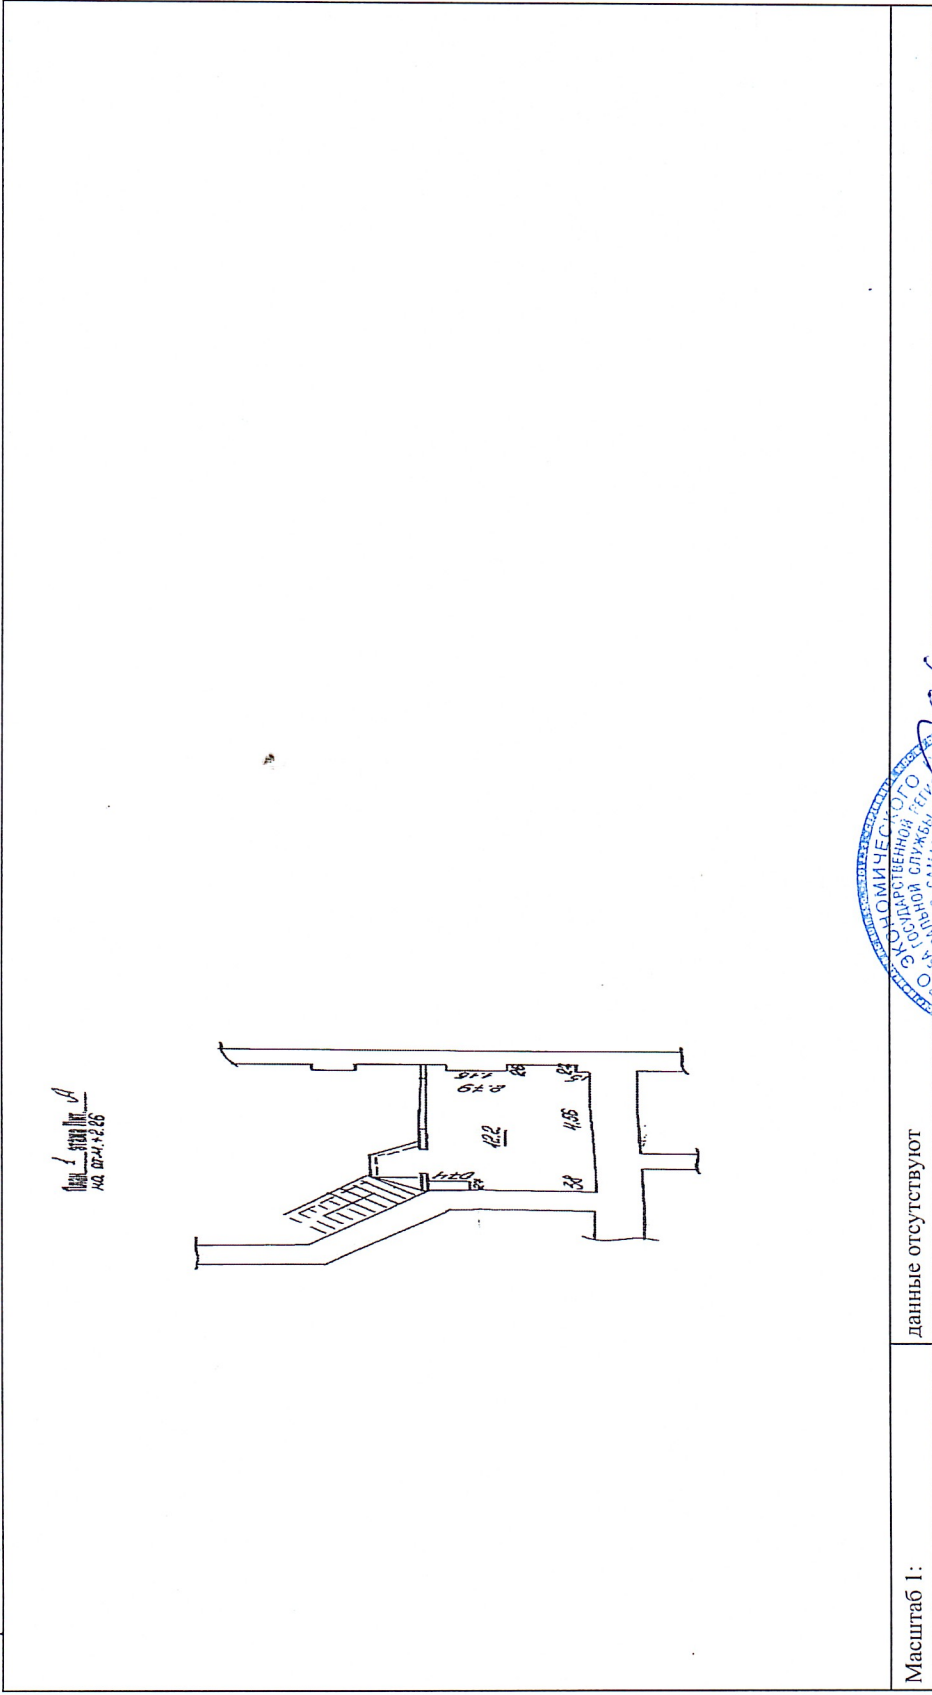

Масштаб 1: данные отсутствуют

ГЛАВНЫЙ СПЕЦИАЛИСТ-ЭКСПЕРТ
(полное наименование должности)

Сыражетдинова Э. И.
(подпись, фамилия)




Выписка из Единого государственного реестра недвижимости об основных характеристиках и зарегистрированных правах на объект недвижимости

План расположения помещения, машино-места на этаже (плане этажа)

Помещение	
Лист № <u>5</u> Раздела <u>5</u>	Всего листов раздела <u>5</u> :
17.10.2019	Всего листов выписки: <u>12</u>
Кадастровый номер: <u>63:01:0816004:832</u>	

Номер этажа (этажей): Этаж № 1, на огм. + 3.12

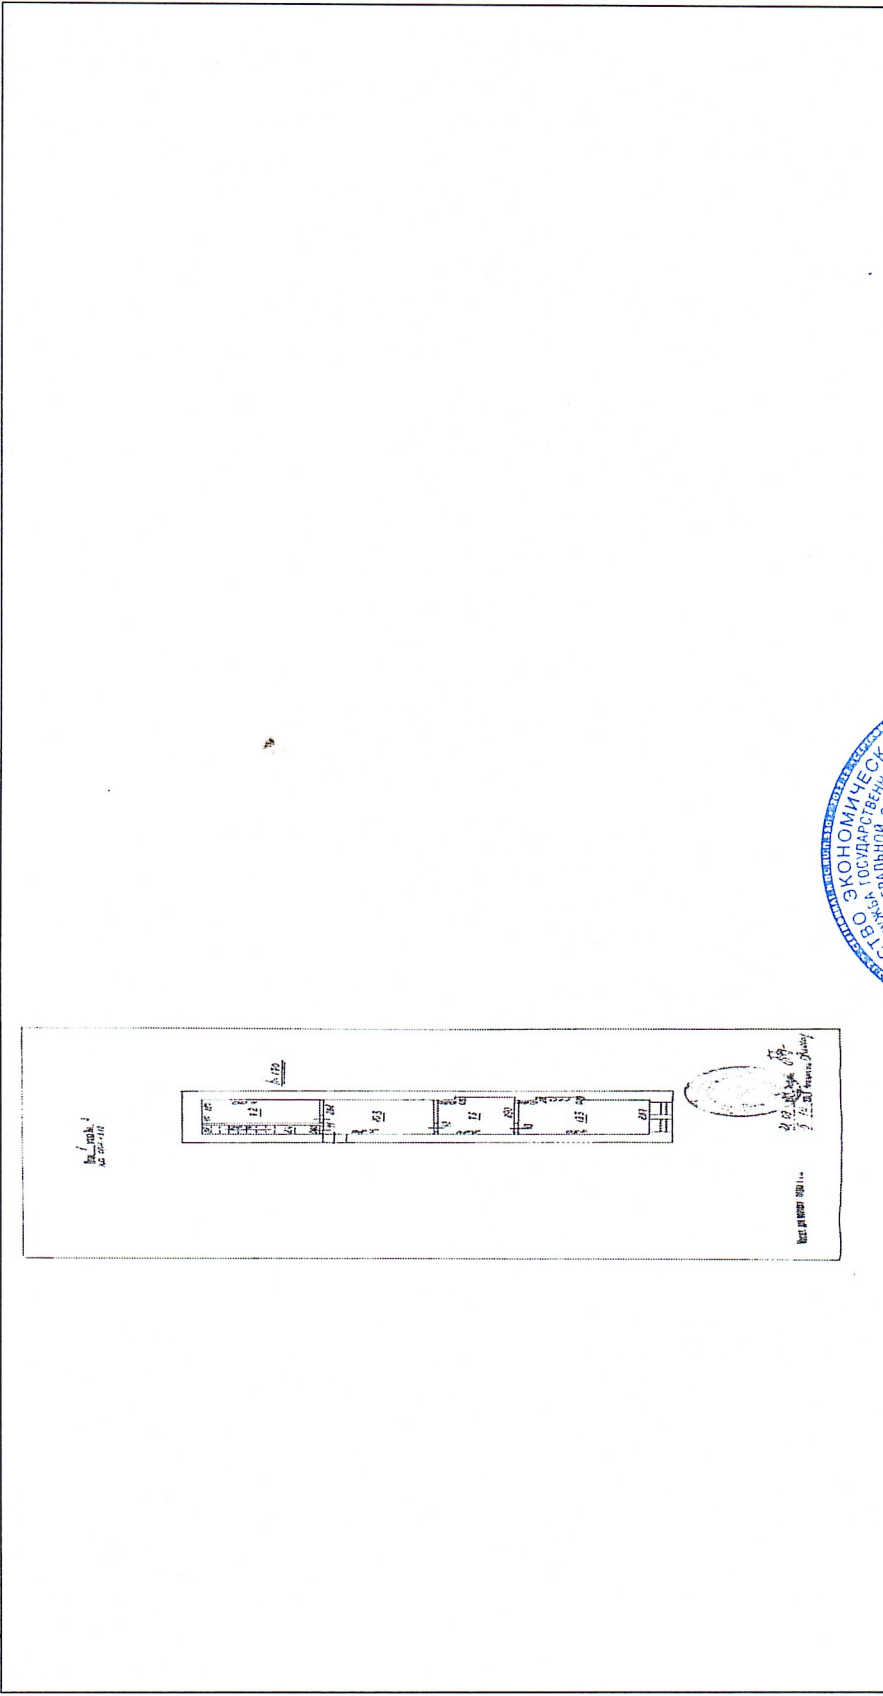

Масштаб 1: данные отсутствуют

ГЛАВНЫЙ СПЕЦИАЛИСТ-ЭКСПЕРТ
 (полное наименование должности)

Сыражетдинова Э. И.
 (подпись, фамилия)




Выписка из Единого государственного реестра недвижимости об основных характеристиках и зарегистрированных правах на объект недвижимости

План расположения помещения, машино-места на этаже (плане этажа)


Помещение	
Лист № <u>5</u> Раздела <u>5</u>	Всего листов выписки: <u>72</u>
Всего листов раздела <u>5</u> :	Всего разделов: <u>3</u>
17.10.2019	
Кадастровый номер:	63:01:0816004:832

Номер этажа (этажей): Этаж № 2

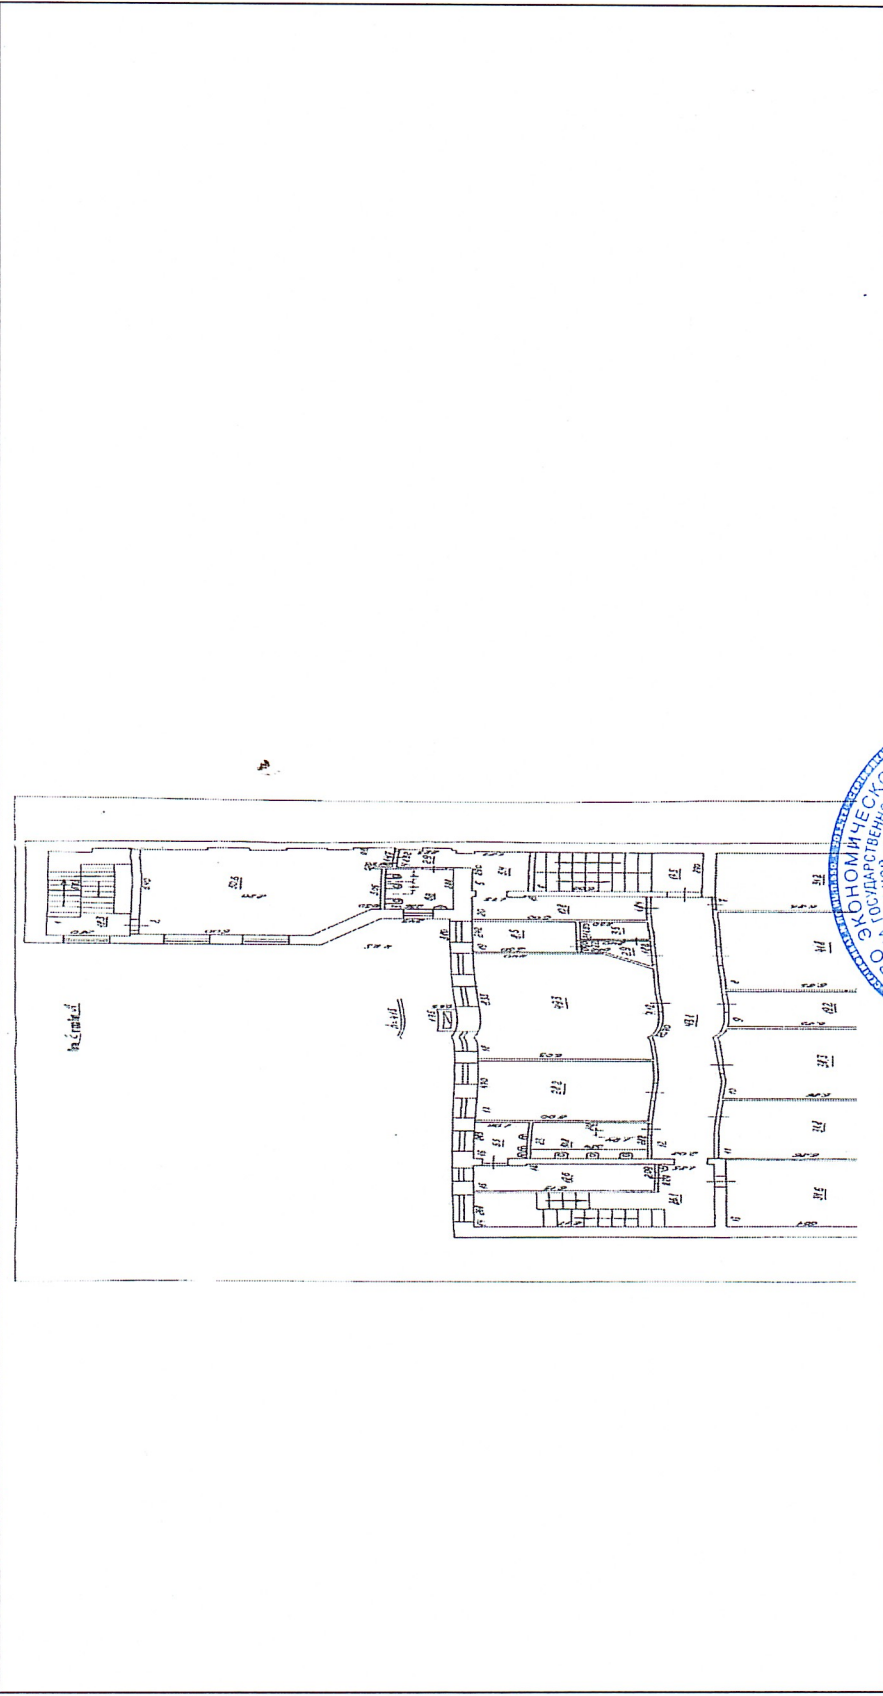

Масштаб 1:	данные отсутствуют
------------	--------------------


ГЛАВНЫЙ СПЕЦИАЛИСТ-ЭКСПЕРТ (полное наименование должности)	Сыражетдинова Э. И. (инициалы, фамилия)
---	--

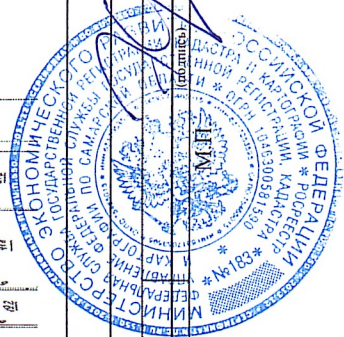

Выписка из Единого государственного реестра недвижимости об основных характеристиках и зарегистрированных правах на объект недвижимости
План расположения помещения, машино-места на этаже (плане этажа)

Помещение	
Лист № <u>5</u> Раздела <u>5</u>	Всего листов выписки: <u>12</u>
Всего листов раздела: <u>3</u>	
Катастровый номер: <u>63:01:0816004:832</u>	

Номер этажа (этажей): Этаж № 2

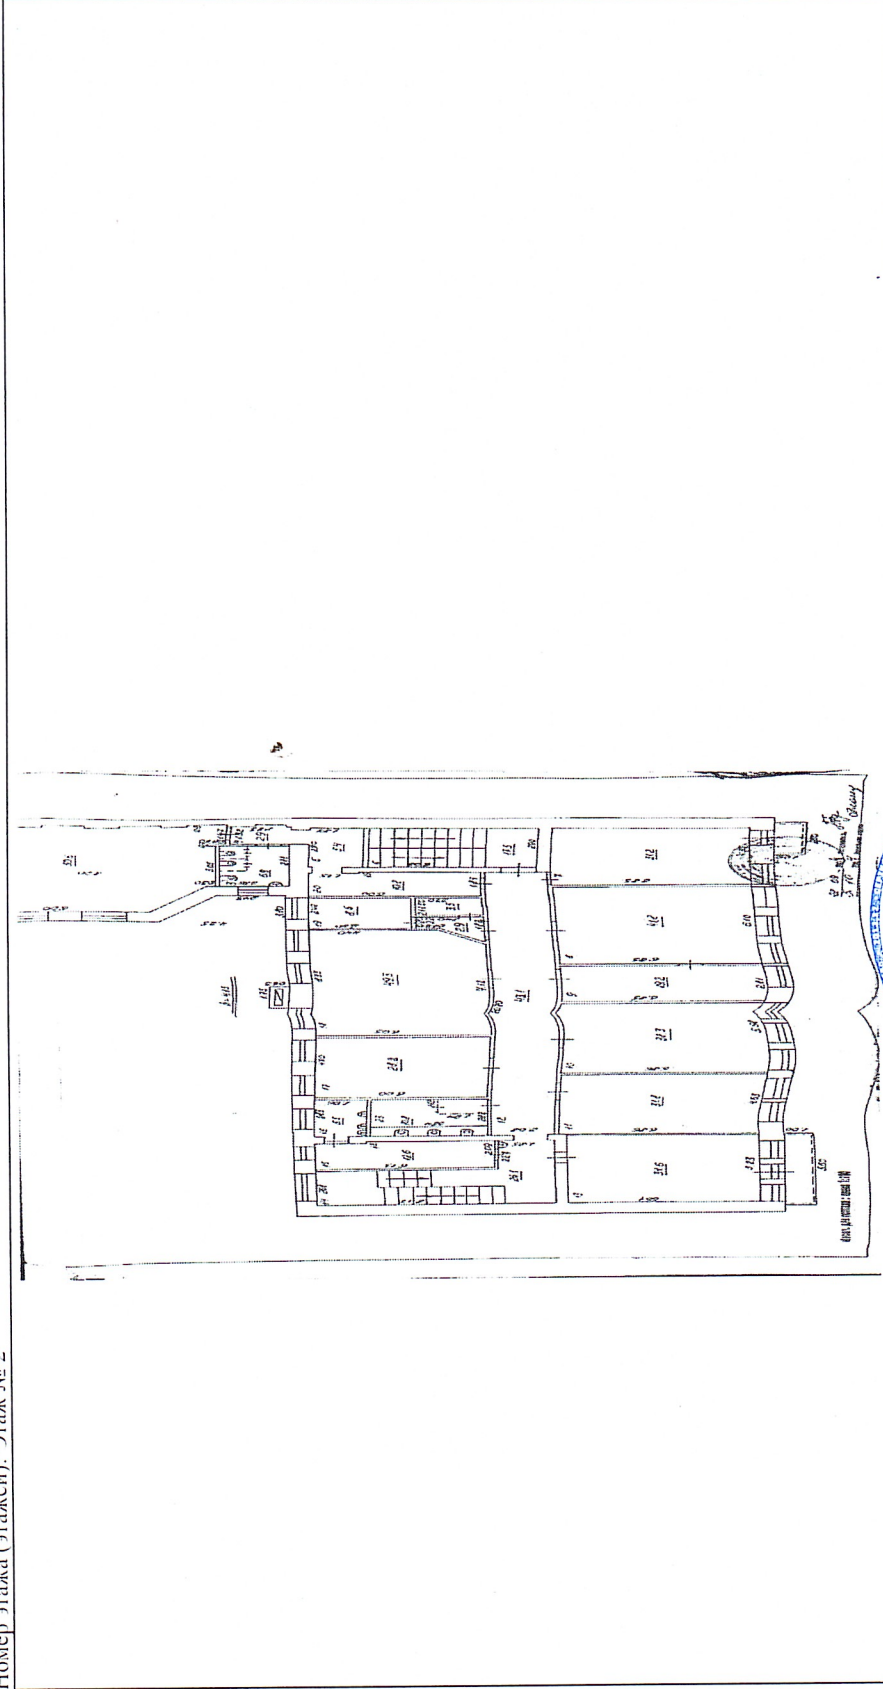

Масштаб 1:

данные отсутствуют

ГЛАВНЫЙ СПЕЦИАЛИСТ-ЭКСПЕРТ
(полное наименование должности)


Сыражетдинова Э. И.
(полностью, фамилия)



Выписка из Единого государственного реестра недвижимости об основных характеристиках и зарегистрированных правах на объект недвижимости
План расположения помещения, машино-места на этаже (плане этажа)

Помещение	
Лист № <u>5</u> Раздела <u>5</u>	Всего листов раздела <u>5</u> :
Всего листов выписки: <u>12</u>	
Кадастровый номер: <u>63:01:0816004:832</u>	

Номер этажа (этажей): Этаж № 3

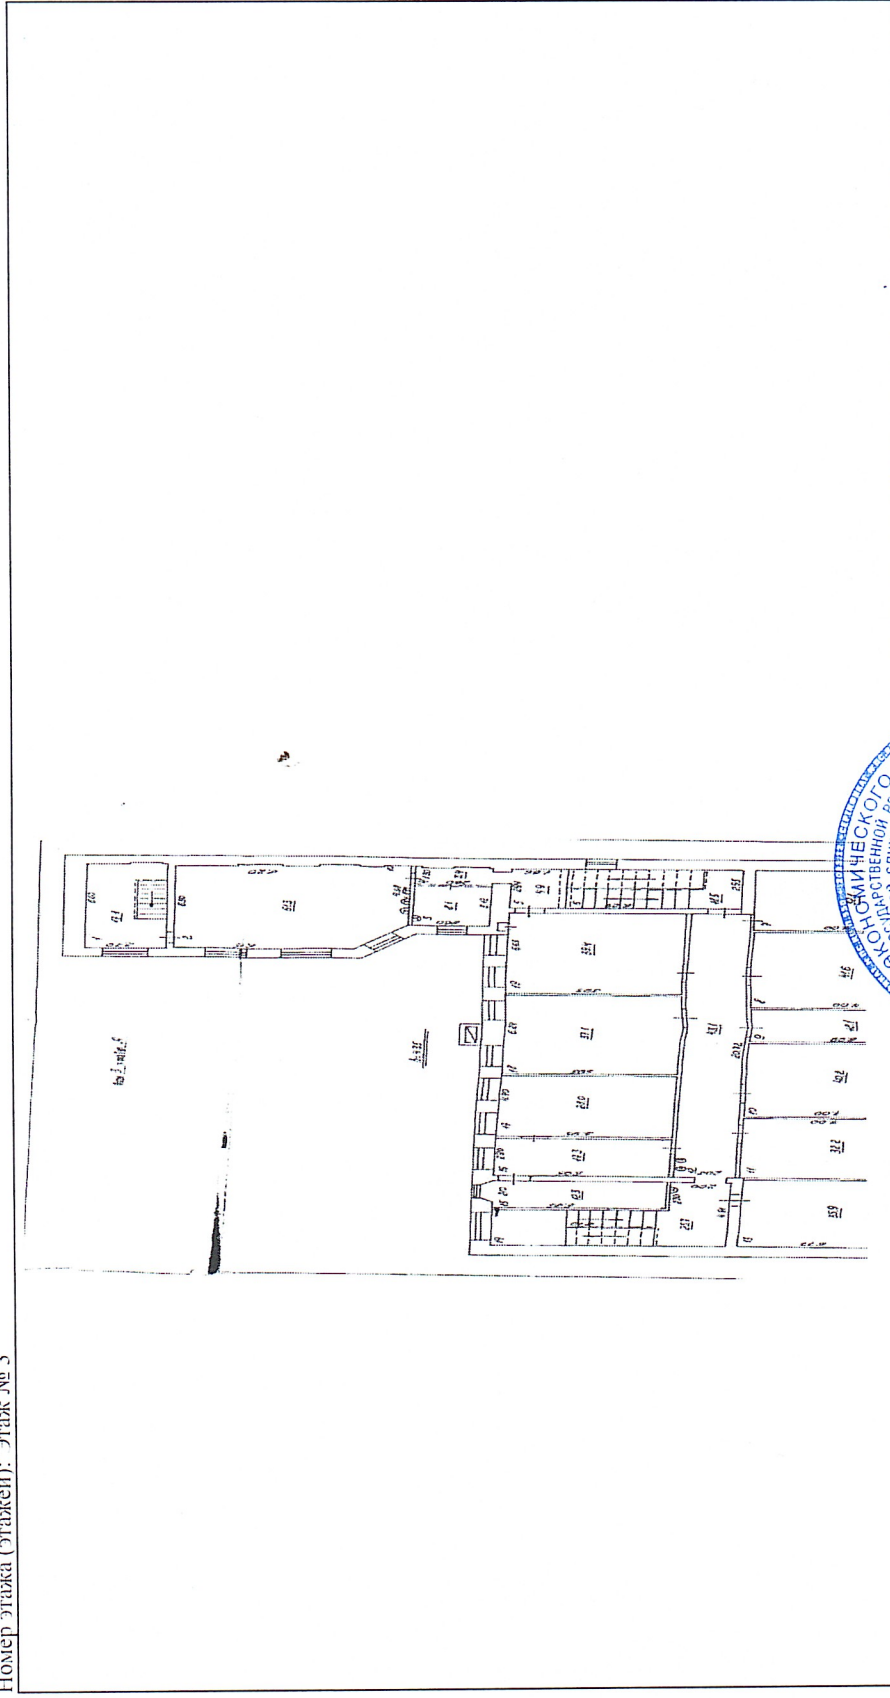


Масштаб 1:	данные отсутствуют
ГЛАВНЫЙ СПЕЦИАЛИСТ-ЭКСПЕРТ (полное наименование должности)	
Сыражетдинова Э. И. (инициалы, фамилия)	



Выписка из Единого государственного реестра недвижимости об основных характеристиках и зарегистрированных правах на объект недвижимости
План расположения помещения, машино-места на этаже (плане этажа)

Помещение	
Лист № <u>17.10.2019</u>	Всего листов раздела <u>5</u>
Всего листов выписки: <u>12</u>	
Кадастровый номер: <u>63:01:0816004:832</u>	

Номер этажа (этажей): Этаж № 3

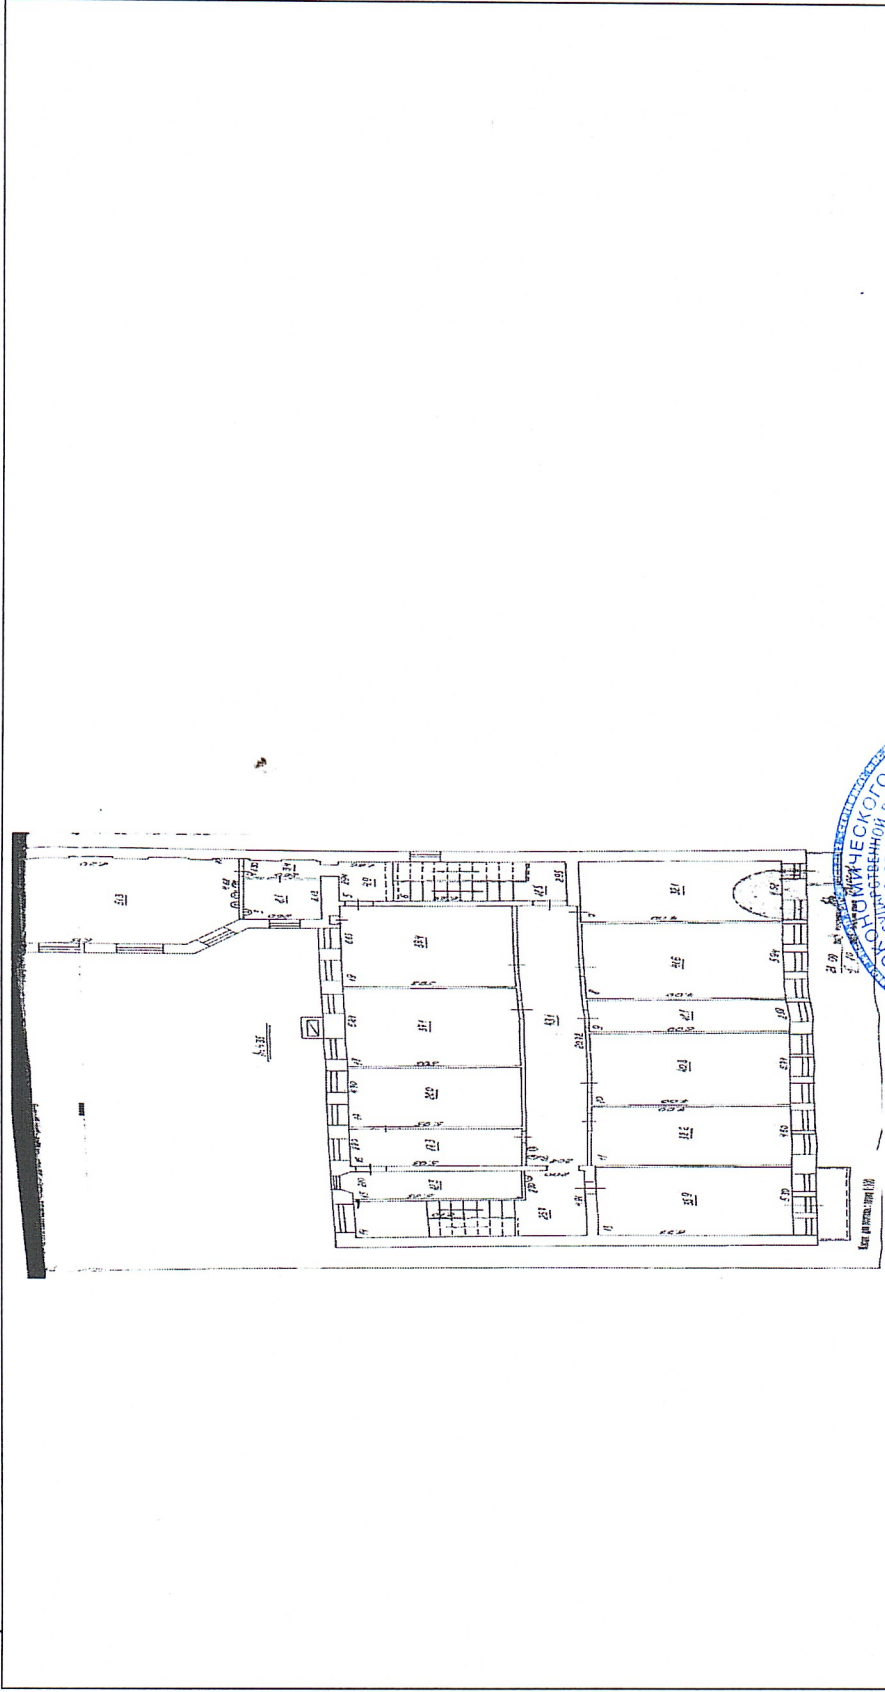

Масштаб 1:	данные отсутствуют
------------	--------------------

ГЛАВНЫЙ СПЕЦИАЛИСТ-ЭКСПЕРТ (полное наименование должности)	Сыражетдинова Э. И. (инициалы, фамилия)
---	--

